



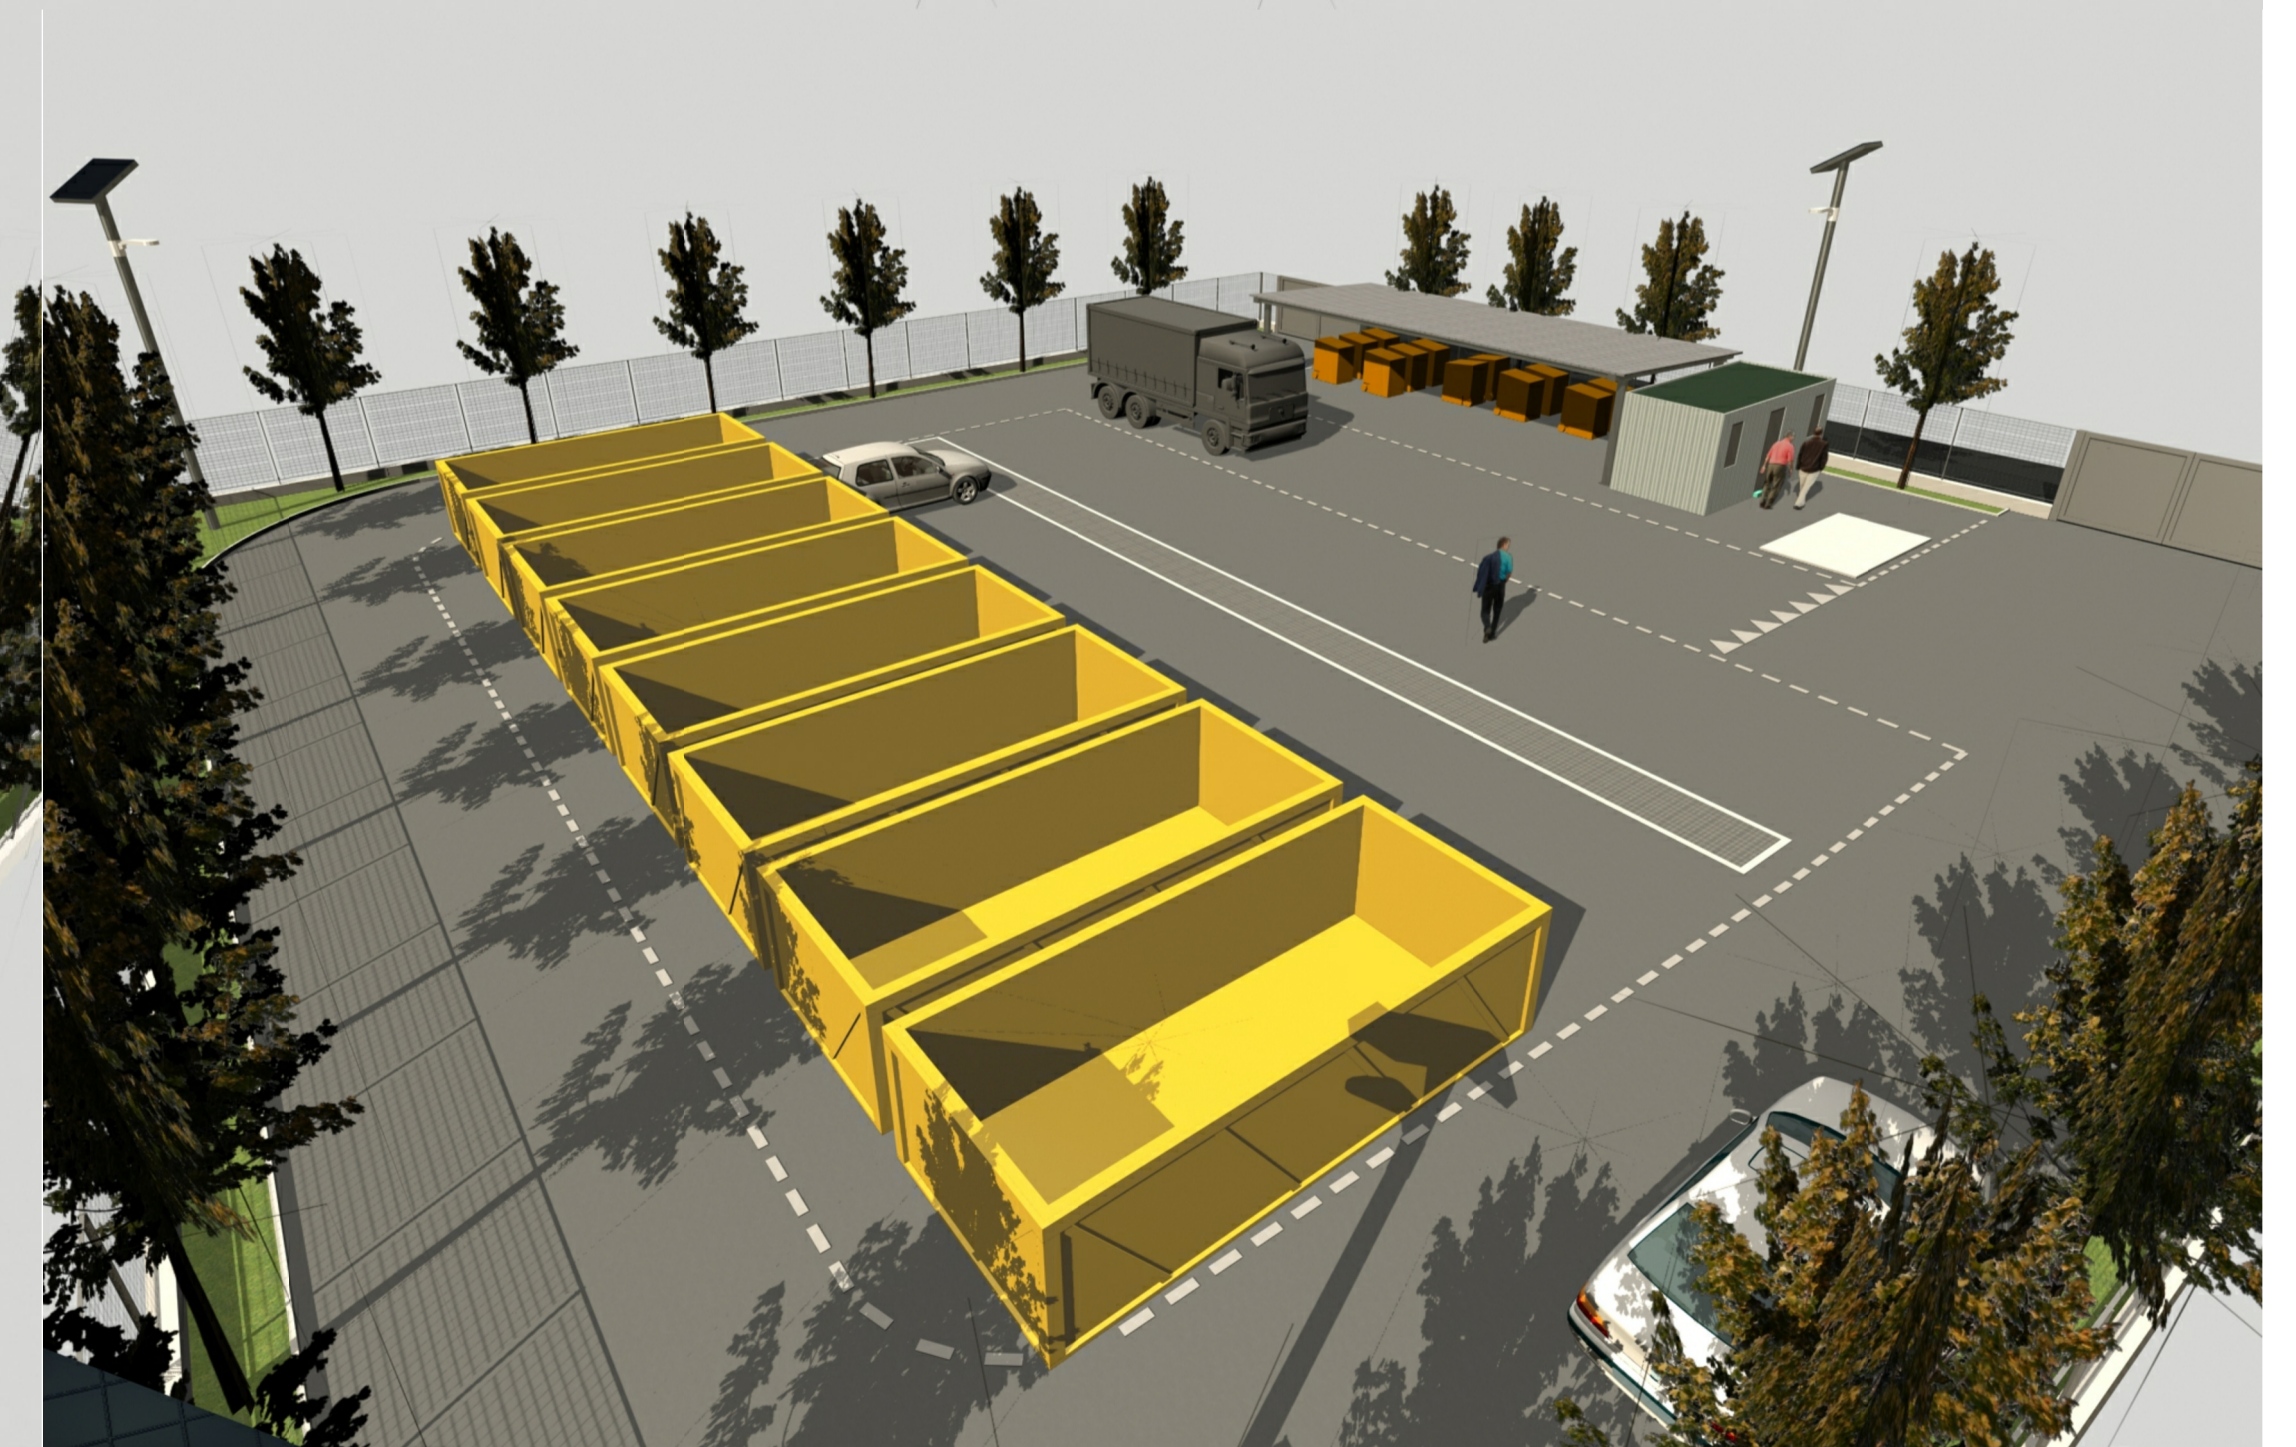

VISTE 3D RENDERING

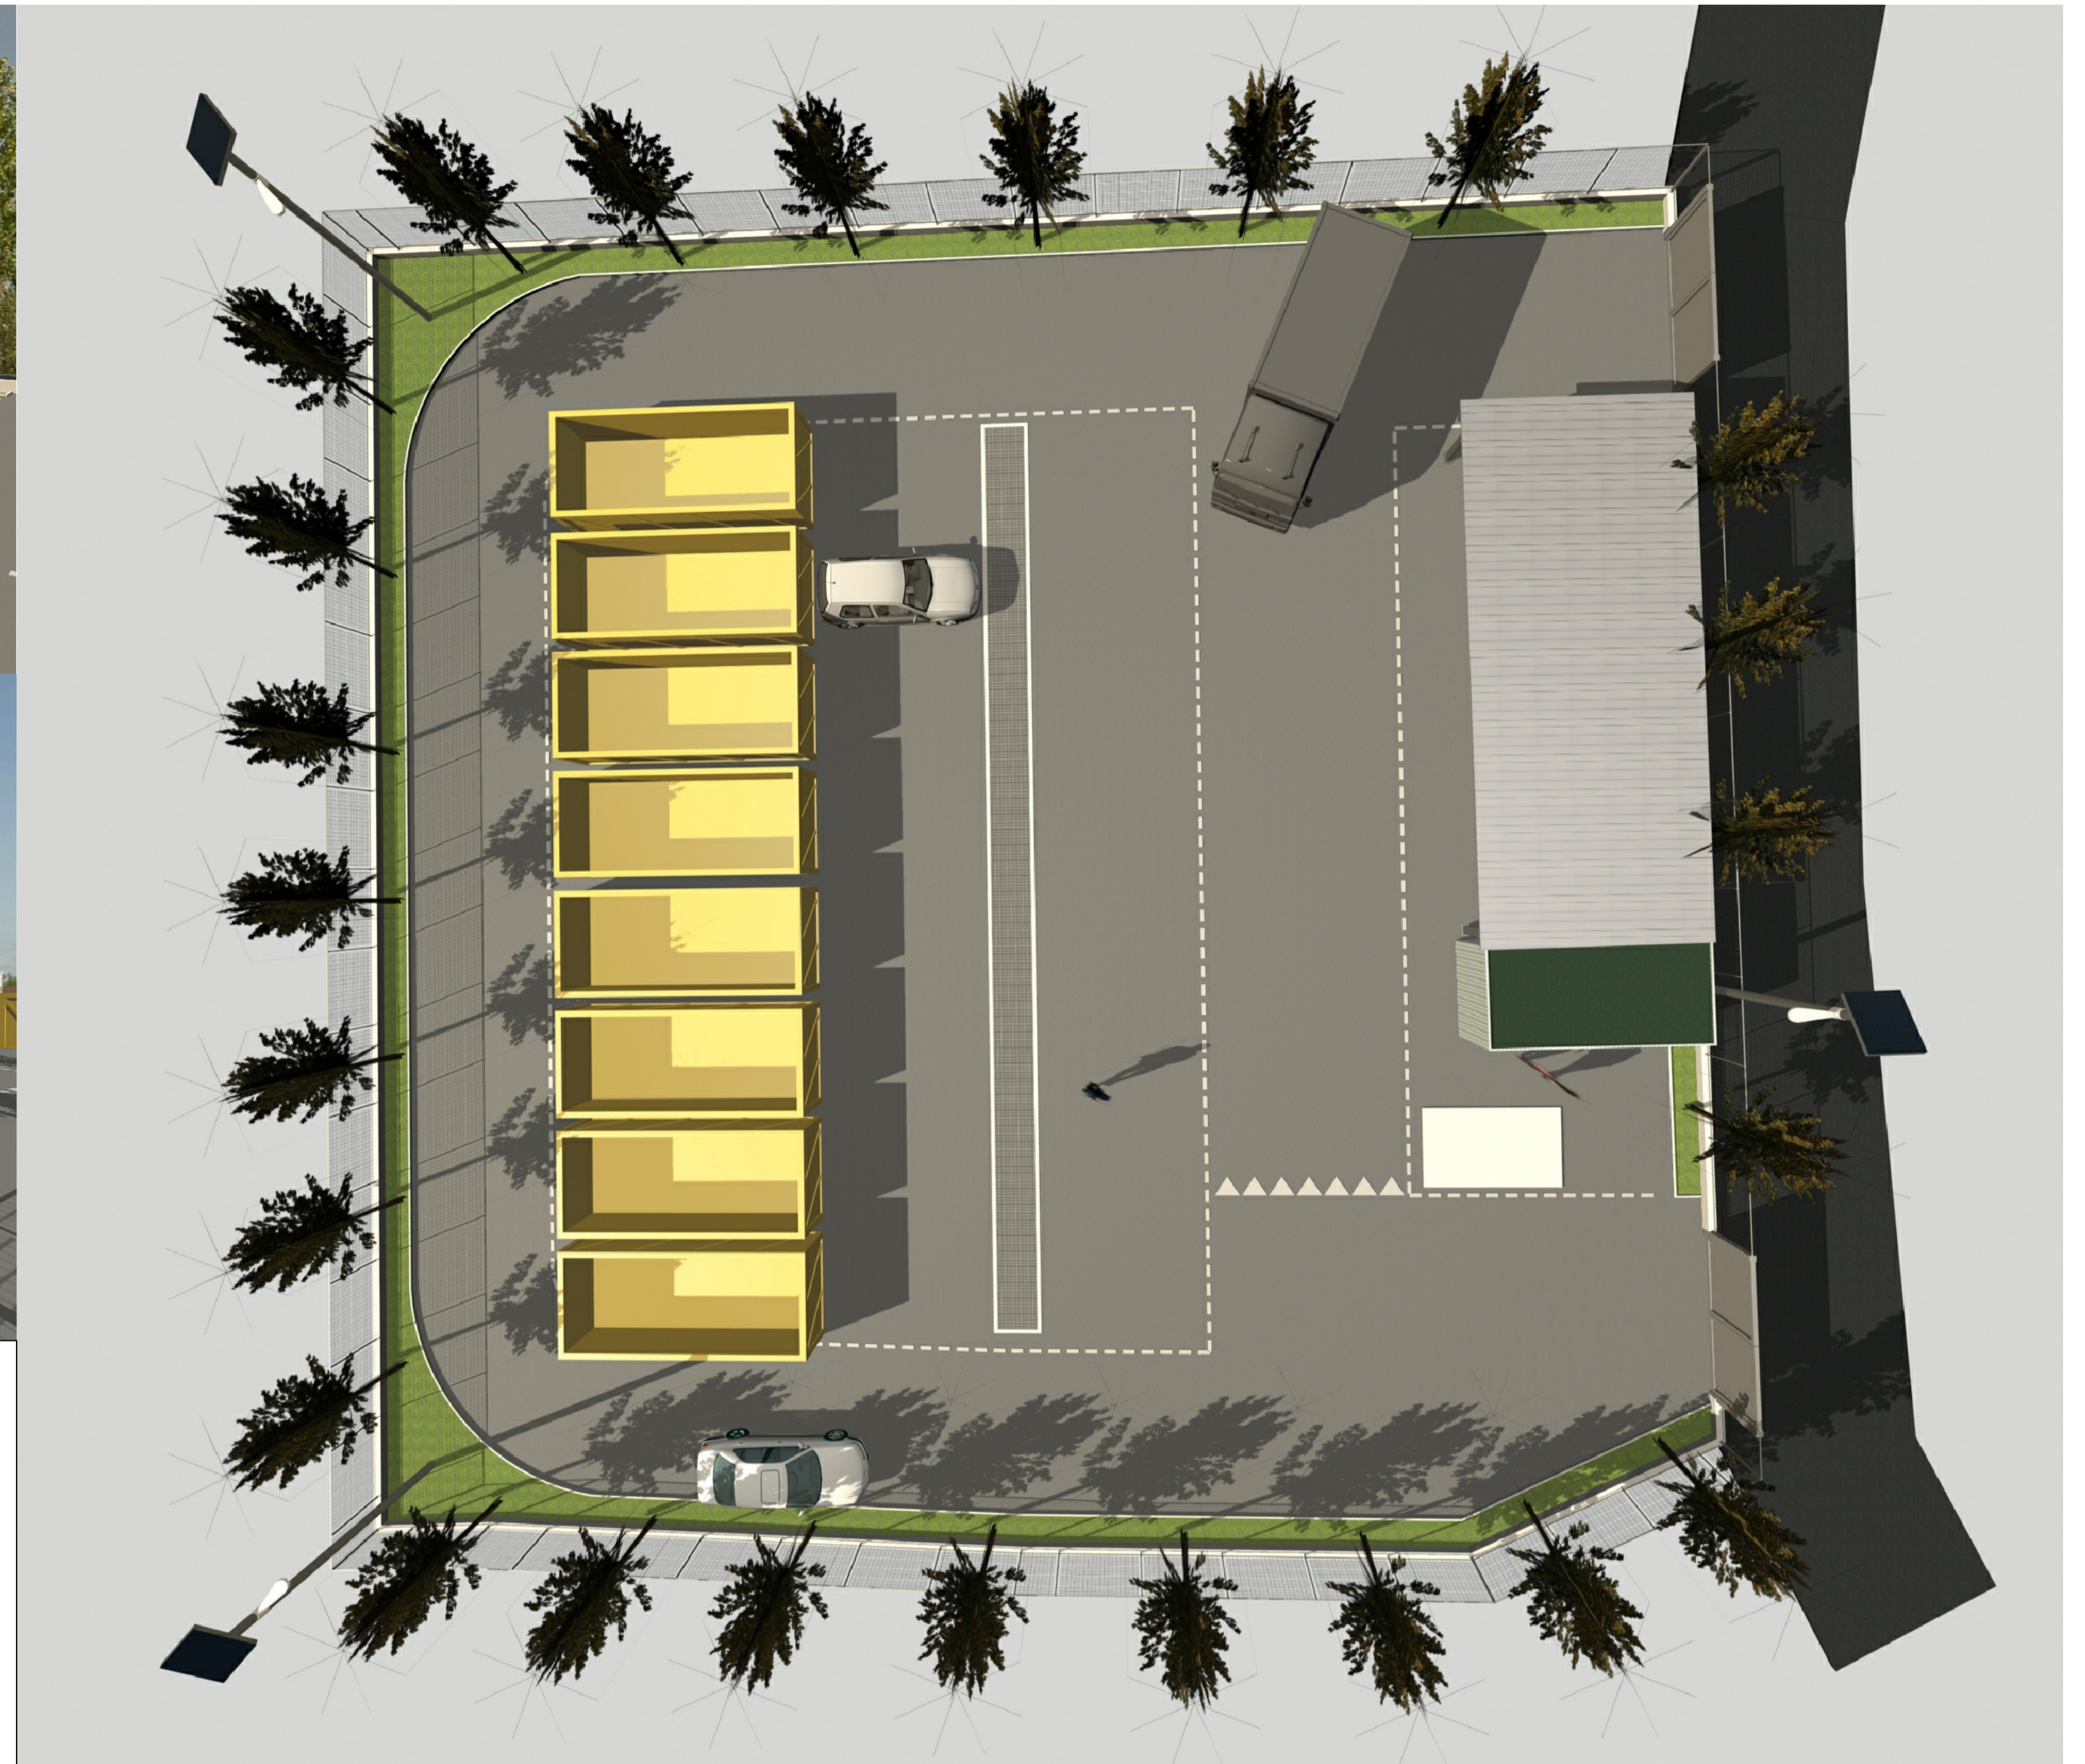

N. TAVOLA: CC 09	PROGETTO DEFINITIVO	SCALA:
FILE: 03_SP_ECOCENTRO_DEF.dwg	ELABORATO: VISTE 3D RENDERING	DATA: 15.10.2015

OGGETTO:
 PROGETTO DI CENTRO CONFERIMENTO COLLETTIVO PER LA RACCOLTA DIFFERENZIATA DEI RIFIUTI URBANI
 - Parcheggio dello stadio comunale "SALVETI" CASSINO-

IL CONCORRENTE



DE VIZIA TRANSFER S.P.A.
Via Duino N.136 TORINO



ING. GIUSEPPE BONAVITA



ING. ALBERTO RAO